



壁仕上材	
枠合	仕上


エントランスホール・児童図書コーナー・フリースペース A1

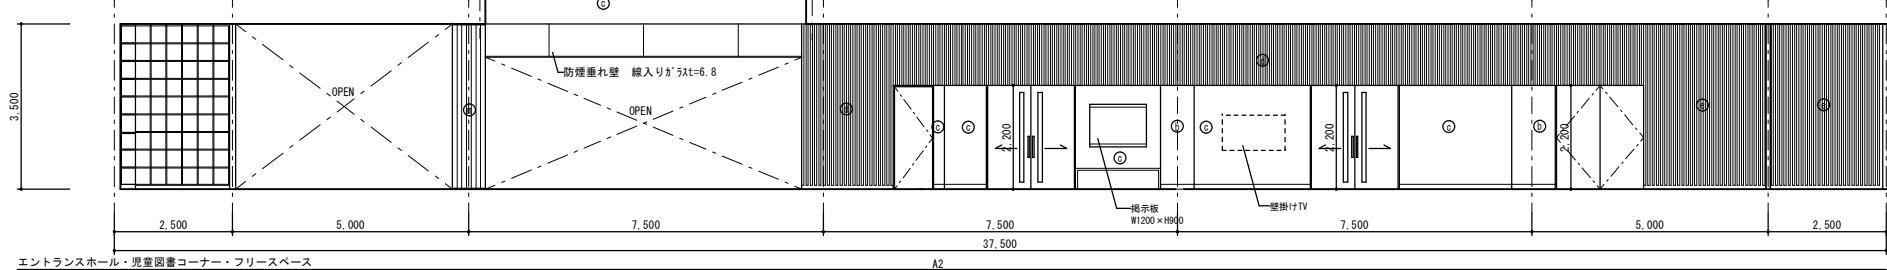


エントランスホール・児童図書コーナー・フリースペース A2

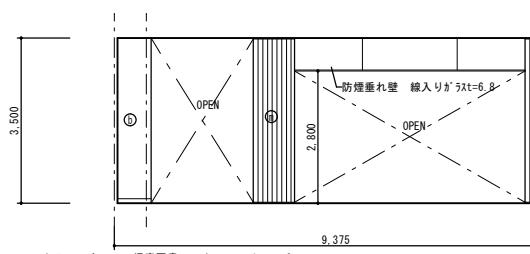


エントランスホール・児童図書コーナー・フリースペース C1

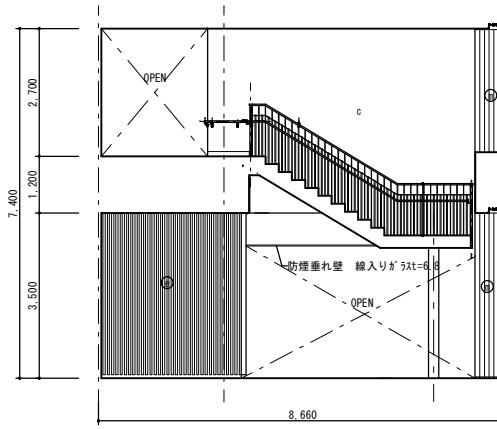

C2




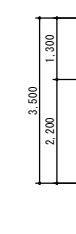


C3

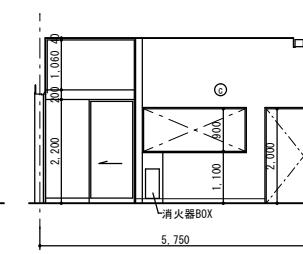

C4

A2→A3縮小  
70.7%

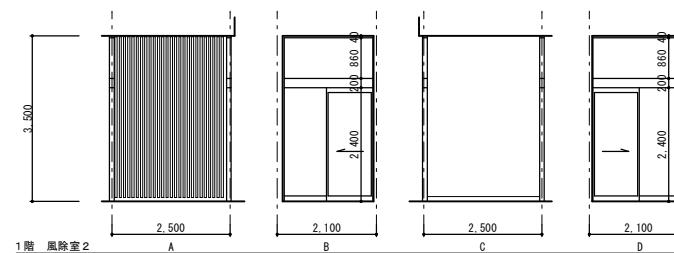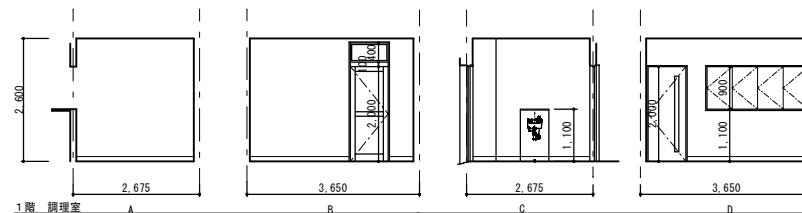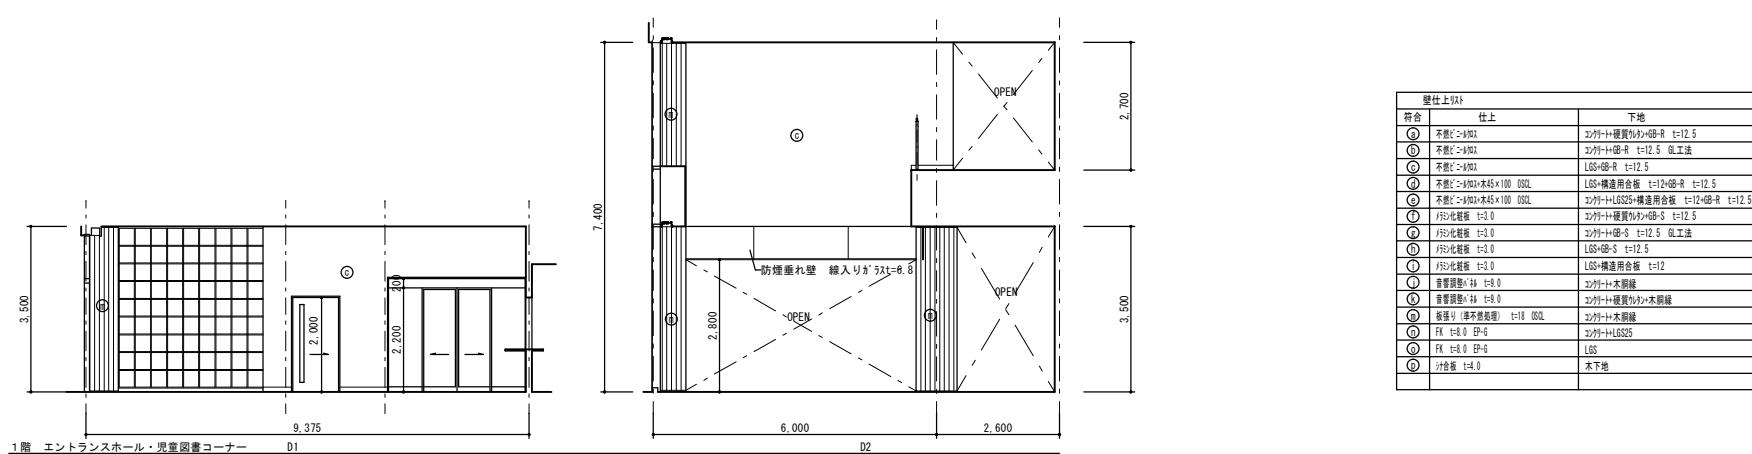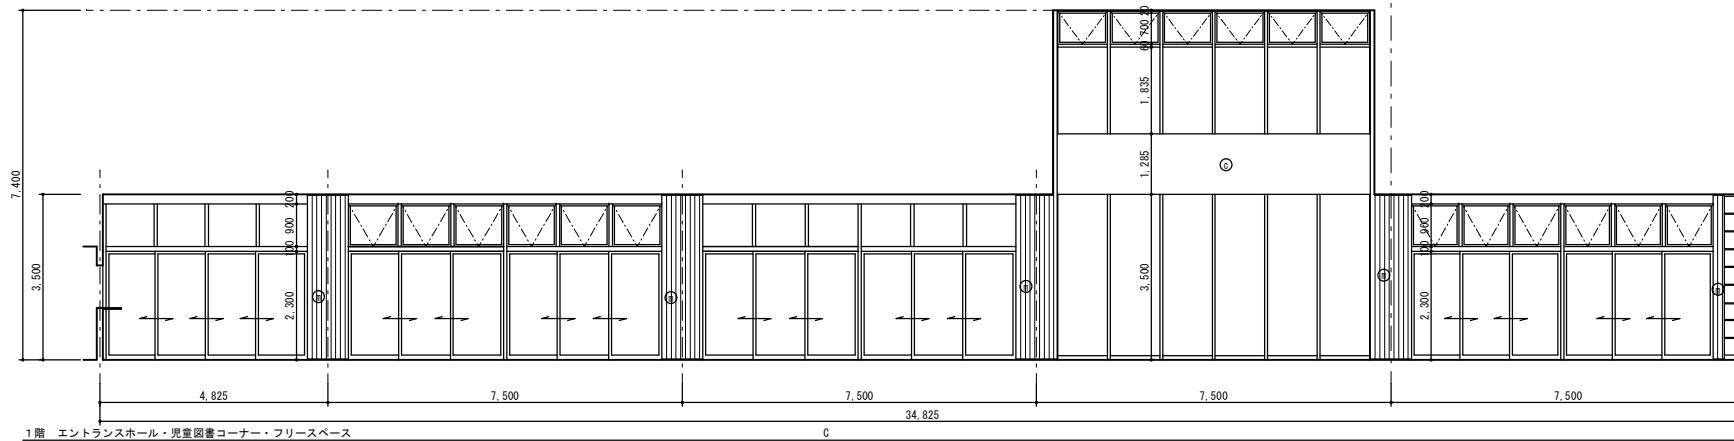

## 播磨町

工事名称 摂磨町東部コミュニティセンター新築工事

図面名称 展開図

A2→A3縮小  
70.7%